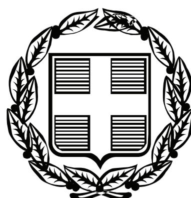


ΕΦΗΜΕΡΙΣ ΤΗΣ ΚΥΒΕΡΝΗΣΕΩΣ

ΤΗΣ ΕΛΛΗΝΙΚΗΣ ΔΗΜΟΚΡΑΤΙΑΣ

ΤΕΥΧΟΣ ΑΝΑΓΚΑΣΤΙΚΩΝ ΑΠΑΛΛΟΤΡΙΩΣΕΩΝ ΚΑΙ ΠΟΛΕΟΔΟΜΙΚΩΝ ΘΕΜΑΤΩΝ **Αρ. Φύλλου 126**

14 Απριλίου 2010

ΠΕΡΙΕΧΟΜΕΝΑ

ΑΠΟΦΑΣΕΙΣ

ΑΠΟΦΑΣΕΙΣ

Αριθμ. Ι- 2242/08 (1)
Τροποποίηση του εγκεκριμένου ρυμοτομικού σχεδίου του Δήμου Διδ/χου Ν. Έβρου στο Ο.Τ. Γ 11 στην οδό Τσαμαδού.

Ο ΝΟΜΑΡΧΗΣ ΕΒΡΟΥ

Έχοντας υπόψη:

1. Τις διατάξεις του Ν.Δ/τος της 17ης Ιουλίου 1923 όπως μεταγενέστερα τροποποιήθηκαν και συμπληρώθηκαν και ειδικότερα τα άρθρα 3 και 70.

2. Τις διατάξεις του Ν. 3044/26.8.2002 (ΦΕΚ 197Α/ 27.8.2002) «Μεταφορά Συντελεστή Δόμησης και ρυθμίσεις άλλων θεμάτων αρμοδιότητας Υπουργείου Περιβάλλοντος Χωροταξίας και Δημοσίων Έργων» και ειδικότερα το άρθρο 10.

3. Το εγκεκριμένο Γ.Π.Σ. Διδ/χου (ΦΕΚ 930/Δ΄/24.9.87) και το Π.Δ. «Έγκριση Πολεοδομικής μελέτης επέκτασης Διδ/χου (ΦΕΚ 480/Δ/6.7.88).

4. Τις διατάξεις του άρθρου 90 του π.δ. 63/2005, «Κωδικοποίηση της νομοθεσίας για την Κυβέρνηση και τα Κυβερνητικά όργανα (ΦΕΚ 98 Α).

5. Το Π.Δ/γμα 30/96 (ΦΕΚ 21 Α΄/2.2.1996) «Κώδικας Νομαρχιακής Αυτοδιοίκησης».

6. Τις υπ' αριθ. 415/06 και 429/07 αποφάσεις του Δημοτικού Συμβουλίου Διδ/χου.

7. Την αριθ. 4/2/25-06-08 γνωμοδότηση του Συμβουλίου Χωροταξίας και Περιβάλλοντος Ν. Έβρου, αποφασίζουμε:

Εγκρίνεται η τροποποίηση του εγκεκριμένου ρυμοτομικού σχεδίου (Πολεοδομική Μελέτη Π.Δ. 6.7.88/ ΦΕΚ480Δ') της Πόλεως Διδυμοτείχου, στο ΒΑ τμήμα του Ο.Τ. Γ11 στην οδό Τσαμαδού με παραχώρηση ενός τμήματος εμβαδού Ε = 48,45 Μ2, το οποίο ρυμοτομείται, από την ιδιοκτησία των Μεξίδη Γεωργίου του Δημητρίου και Δελιντζή Αναστασίας του Πασχάλη, και δίδεται σε κοινή χρήση σύμφωνα με τις υπ' αριθμ. 28078/06 και 28609/2.10.2007 δηλώσεις πράξης παραχώρησης των ιδιοκτητών στο Δήμο Διδ/χου προς διάνοιξη της οδού Τσαμαδού, όπως φαίνεται στο συνημμένο τοπογραφικό διάγραμμα, το οποίο αποτελεί αναπόσπαστο τμήμα της απόφασης αυτής.

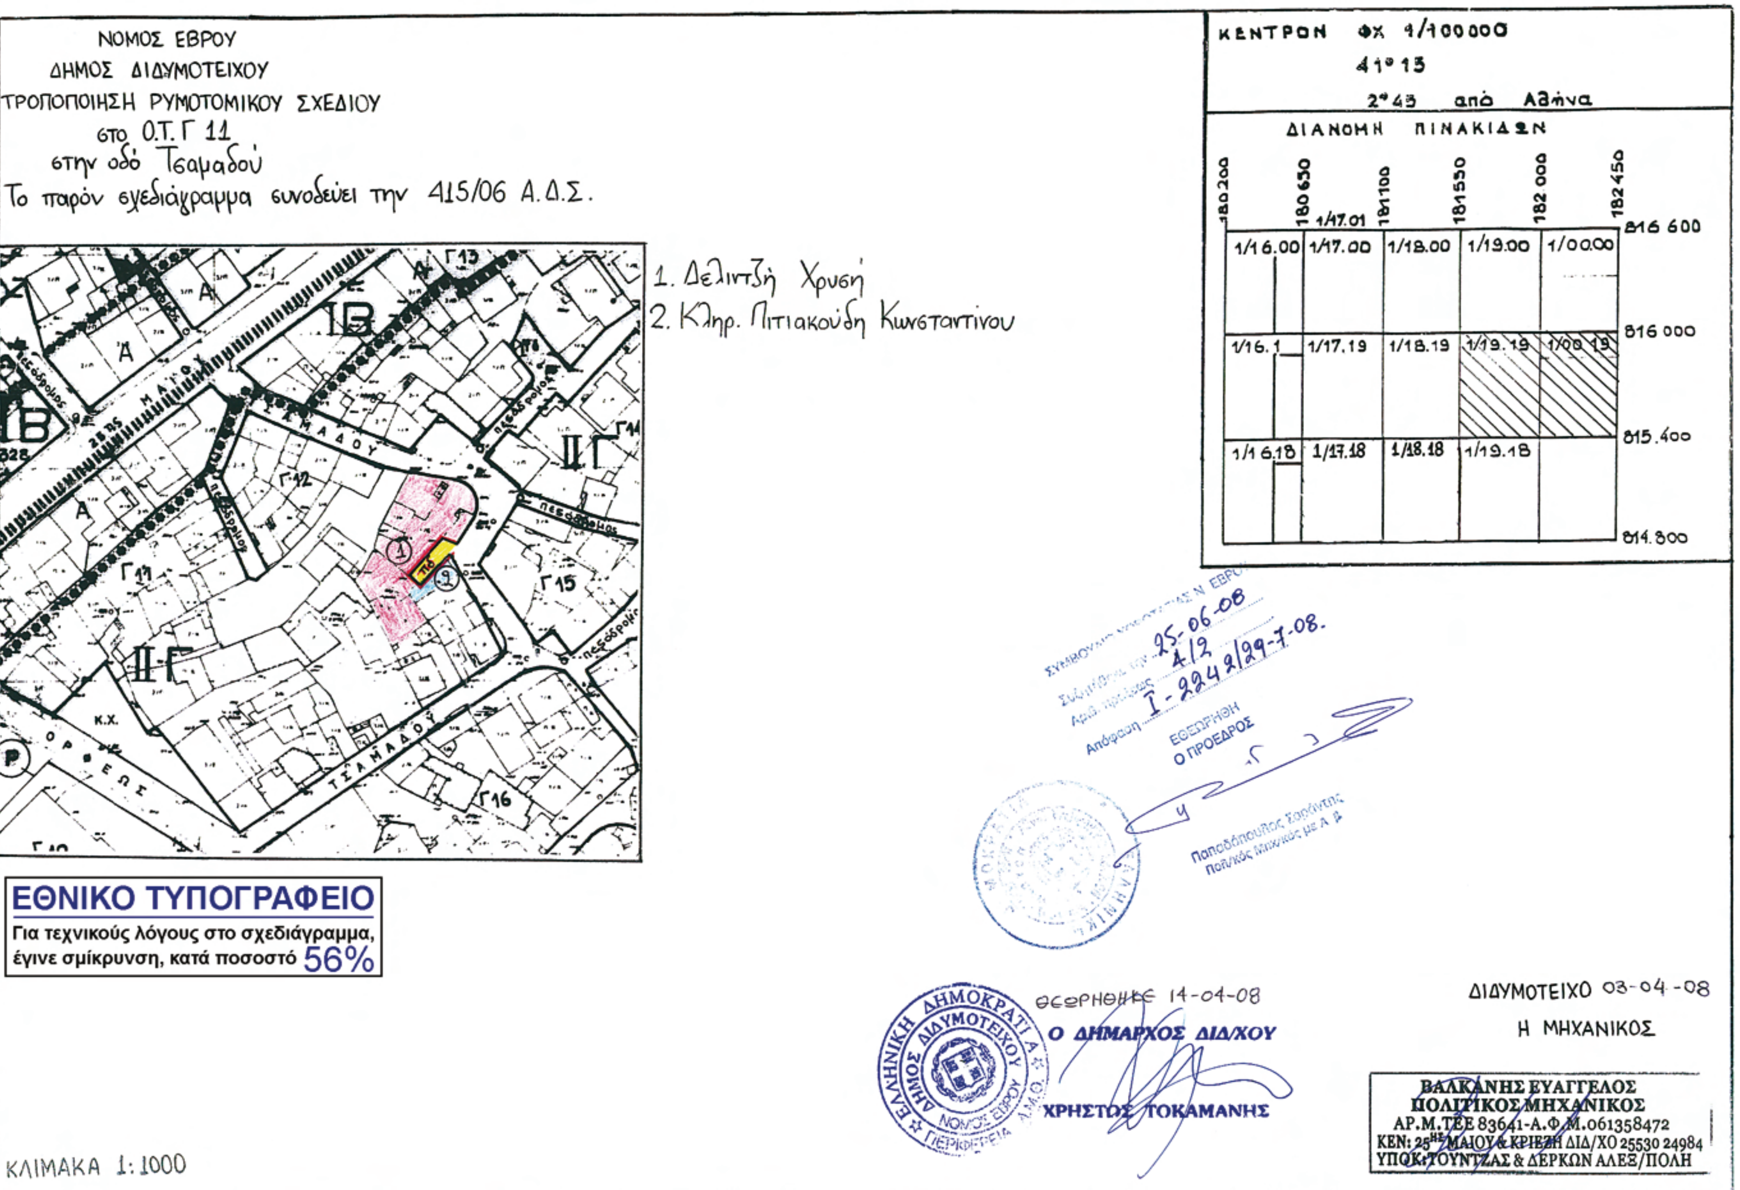
Η παραπάνω τροποποίηση είναι σύμφωνη με το υπ' αριθμ. 18894/05-05-2006 έγγραφο του Υπουργείου ΠΕ.ΧΩ.ΔΕ. παρ. 2, 3 και 5.

Από τις διατάξεις της απόφασης αυτής δεν προκαλείται δαπάνη σε βάρος του Κρατικού Προϋπολογισμού και του Προϋπολογισμού του Δήμου Διδυμοτείχου

Η απόφαση αυτή να δημοσιευθεί στην Εφημερίδα της Κυβερνήσεως.

Αλεξανδρούπολη, 16 Μαρτίου 2010

Ο Νομάρχης
ΝΙΚΟΛΑΟΣ ΖΑΜΠΟΥΝΙΔΗΣ


ΝΟΜΟΣ ΕΒΡΟΥ
ΔΗΜΟΣ ΔΙΔΥΜΟΤΕΙΧΟΥ
ΤΡΟΠΟΠΟΙΗΣΗ ΡΥΜΟΤΟΜΙΚΟΥ ΣΧΕΔΙΟΥ
στο Ο.Τ. Γ 11
στην οδό Τσαμαδού
Το παρόν σχεδιάγραμμα συνοδεύει την 415/06 Α.Δ.Σ.
1. Δελιντζή Χρυσή
2. Κληρ. Πιτιακούδη Κωνσταντίνου
ΚΕΝΤΡΟΝ ΦΧ 1/100000
41° 13
2° 43 από Αθήνα
ΔΙΑΝΟΜΗ ΠΙΝΑΚΙΔΩΝ
180 200
180 650
181 100
181 550
182 000
182 450
816 600
816 000
815.400
814.800
1/16.00
1/17.00
1/18.00
1/19.00
1/00.00
1/16.1
1/17.19
1/18.19
1/19.19
1/00.19
1/16.18
1/17.18
1/18.18
1/19.18
1/47.01
Γ 11
Γ 12
Γ 13
Γ 14
Γ 15
Γ 16
ΙΒ
ΙΙ Γ
Α
Κ.Χ.
ΤΣΑΜΑΔΟΥ
ΟΡΦΕΩΣ
25ης ΜΑΙΟΥ
ΠΕΖΟΔΡΟΜΟΣ
ΕΘΝΙΚΟ ΤΥΠΟΓΡΑΦΕΙΟ
Για τεχνικούς λόγους στο σχεδιάγραμμα, έγινε σμίκρυνση, κατά ποσοστό 56%
ΚΛΙΜΑΚΑ 1:1000
25-06-08
4/2
Ι-2242/29-7-08.
ΕΘΕΩΡΗΘΗ
Ο ΠΡΟΕΔΡΟΣ
Παπαδόπουλος Χαράλαμπος
Πολ/κός Μηχ/κός με Α β
ΘΕΩΡΗΘΗΚΕ 14-04-08
Ο ΔΗΜΑΡΧΟΣ ΔΙΔ/ΧΟΥ
ΧΡΗΣΤΟΣ ΤΟΚΑΜΑΝΗΣ
ΕΛΛΗΝΙΚΗ ΔΗΜΟΚΡΑΤΙΑ
ΔΗΜΟΣ ΔΙΔΥΜΟΤΕΙΧΟΥ
ΝΟΜΟΣ ΕΒΡΟΥ
ΠΕΡΙΦΕΡΕΙΑ Α.Μ.Θ.
ΔΙΔΥΜΟΤΕΙΧΟ 03-04-08
Η ΜΗΧΑΝΙΚΟΣ
ΒΑΛΚΑΝΗΣ ΕΥΑΓΓΕΛΟΣ
ΠΟΛΙΤΙΚΟΣ ΜΗΧΑΝΙΚΟΣ
ΑΡ.Μ.ΤΕΕ 83641-Α.Φ.Μ.061358472
ΚΕΝ: 25ης ΜΑΙΟΥ & ΚΡΙΕΖΗ ΔΙΔ/ΧΟ 25530 24984
ΥΠΟΚ: ΤΟΥΝΤΖΑΣ & ΔΕΡΚΩΝ ΑΛΕΞ/ΠΟΛΗ

Αριθμ. 735 (2)

Αναγνώριση ως κύριας Δημοτικής Οδού, της οδού που συνδέει τον οικισμό Άκρας του Δήμου Τεγέας με την παλαιά Εθνική Οδό Τριπόλεως - Άργους.

Ο ΝΟΜΑΡΧΗΣ ΑΡΚΑΔΙΑΣ

Έχοντας υπόψη:

1. Τις διατάξεις του Π.Δ. 30/96 του Κώδικα Νομαρχιακής Αυτοδιοίκησης,

2. Το Π.Δ. 24/31-5-85 (Φ.Ε.Κ. 270 Δ') περί «Τροποποίησης των όρων και περιορισμών δόμησης των γηπέδων των κείμενων εκτός των ρυμοτομικών σχεδίων των πόλεων και εκτός των ορίων των νομίμως υφισταμένων προ του έτους 1923 οικισμών» και ειδικότερα την παράγραφο 2β του άρθρου 1.

3. Το με αρ. πρωτ. 6622/02-12-2009 έγγραφο του Δήμου Τεγέας με το οποίο διαβιβάστηκε προς την υπηρεσία μας η υπ' αρ. 179/2009 απόφαση του Δ.Σ. του Δήμου Τεγέας και η από 27-10-2009 αίτηση του Χρήστου Φ. Σπηλιόπουλου προς το Δ. Σ. του Δήμου Τεγέας.

4. Την υπ' αρ. 179/2009 απόφαση του Δ.Σ. του Δήμου Τεγέας, σύμφωνα με την οποία το Δ.Σ. γνωμοδοτεί υπέρ της αναγνώρισης ως κυρίας Δημοτικής Οδού της οδού που συνδέει τον οικισμό Άκρας του Δήμου Τεγέας με την παλαιά Εθνική Οδό Τριπόλεως - ΄Αργους.

5. Την υπ αριθ. πρ. 5648/18-12-2009 αίτηση του Χρήστου Σπηλιόπουλου προς την υπηρεσία μας

6. Το συνημμένο στην υπ' αριθ. 5648/18-12-2009 αίτηση του Χρήστου Σπηλιόπουλου, απόσπασμα του υπ' αριθ. 7302/1 χάρτη της Γεωγραφικής Υπηρεσίας Στρατού σε κλίμακα 1:5000, όπου σημειώνεται η αιτούμενη προς αναγνώριση κύρια δημοτική οδός, χρωματισμένη με κόκκινο μελάνι και το οποίο υπογράφεται από τον Δήμαρχο Τεγέας και συνοδεύει την υπ'αριθ. 179/2009 απόφαση του Δ. Σ. Τεγέας.

7. Την από Δεκέμβριο του 2009 τεχνική έκθεση του πολιτικού μηχανικού Τ.Ε. Παναγιώτη Τσακίρη η οποία επισυνάπτεται στην υπ' αριθ. 5648/18-12-2009 αίτηση του Χρήστου Σπηλιόπουλου,

8. Την υπ' αριθ. 1147/1989 απόφαση του Νομάρχη Αρκαδίας σύμφωνα με την οποία αποφασίζεται η αναγνώριση ως κύριας κοινοτικής οδού της οδού Σταδίου-Άκρας στο τμήμα της Α-Β-Γ όπως αυτό φαίνεται στο συνημμένο σε αυτήν τοπογραφικό διάγραμμα.

9. Το γεγονός ότι η προς αναγνώριση κύρια δημοτική οδός πληροί τις προϋποθέσεις που αναφέρονται στο Π.Δ. της 24/31-5-85 (Φ.Ε.Κ. 270 Δ'), άρθρο 1, παράγραφος 2β, δηλαδή είναι η κυριότερη οδός που συνδέει τον οικισμό Άκρας του Δήμου Τεγέας με την παλαιά Εθνική Οδό Τριπόλεως - ΄Αργους.

10. Τη σύμφωνη γνωμοδότηση του Συμβουλίου Χ.Ο.Π. Ν. Αρκαδίας με το Πρακτικό 1/25-01-2010, θέμα 2ο εκτός ημερησίας, αποφασίζει:

Την αναγνώριση ως κύριας δημοτικής οδού, της οδού που συνδέει τον οικισμό Άκρας του Δήμου Τεγέας με την παλαιά Εθνική Οδό Τριπόλεως - ΄Αργους στο τμήμα της Β-Δ, όπως αυτή φαίνεται χρωματισμένη με κόκκινο μελάνι στο απόσπασμα του υπ' αριθ. 7302/1 χάρτη της Γεωγραφικής Υπηρεσίας Στρατού κλίμακας 1:5.000 που συνοδεύει την παρούσα.

Από τις διατάξεις της παρούσας δεν προκαλείται δαπάνη σε βάρος του προϋπολογισμού του Δήμου Τεγέας.

Η παρούσα ισχύει από τη δημοσίευση της στην εφημερίδα της Κυβερνήσεως.

Η απόφαση αυτή να δημοσιευθεί στην Εφημερίδα της Κυβερνήσεως και να κοινοποιηθεί στο Δήμο Τεγέας.

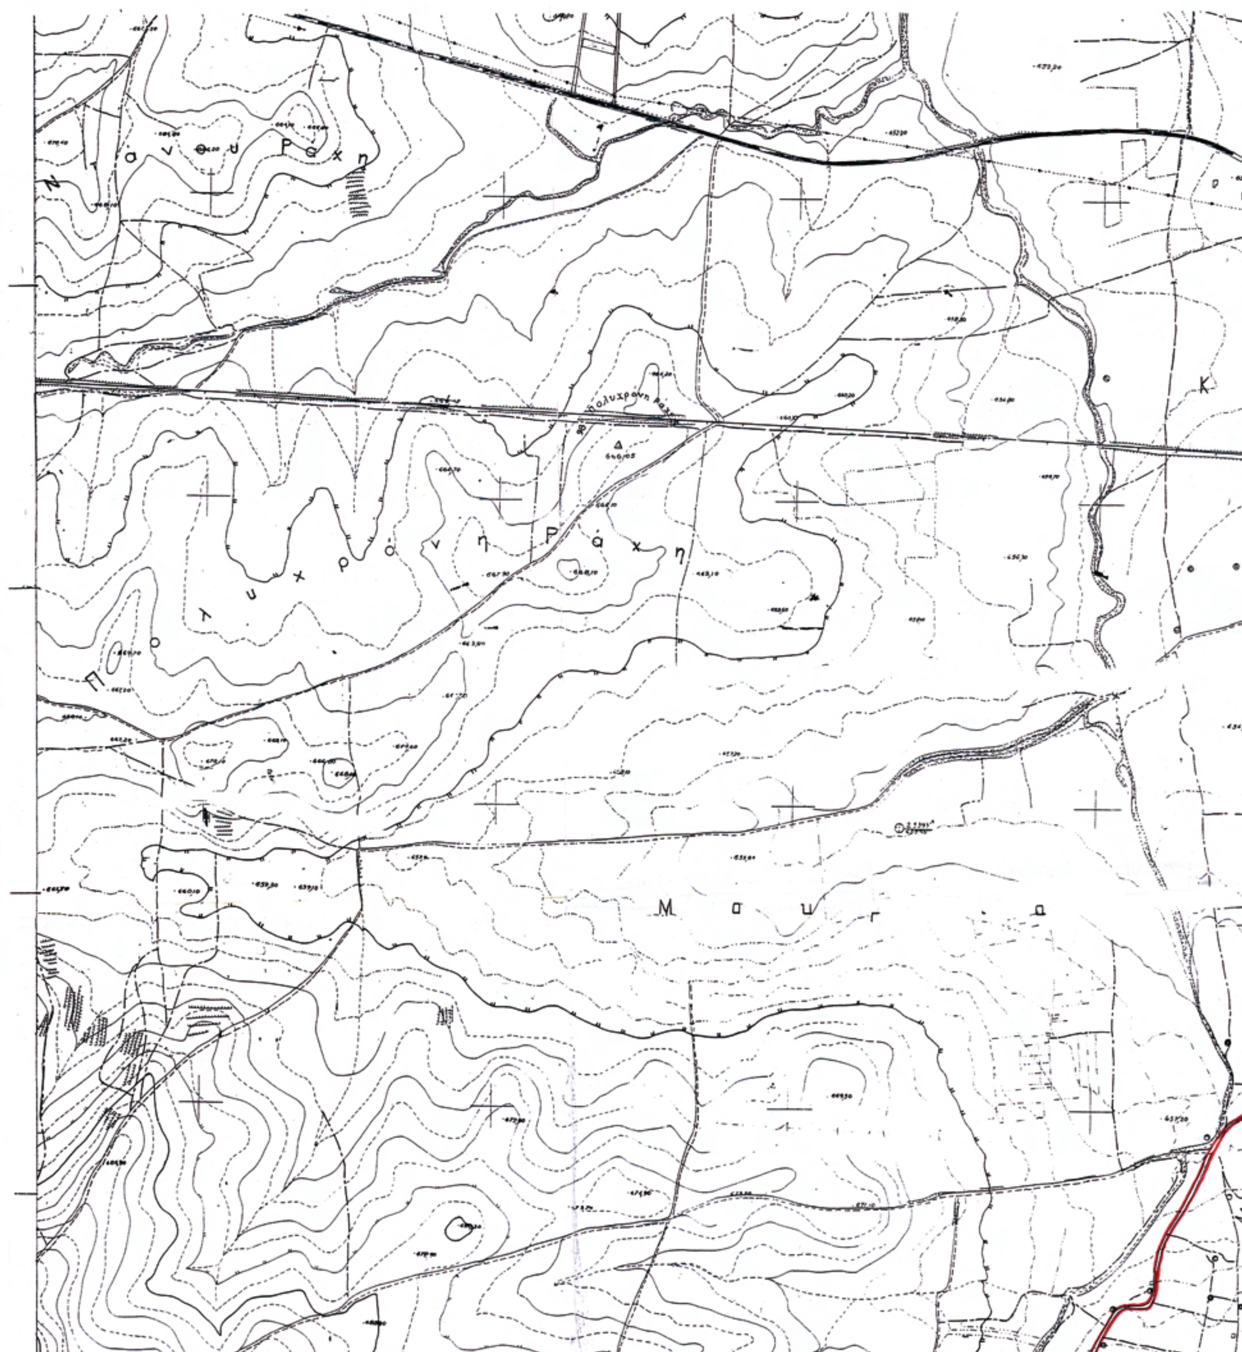
Τρίπολη, 26 Μαρτίου 2010

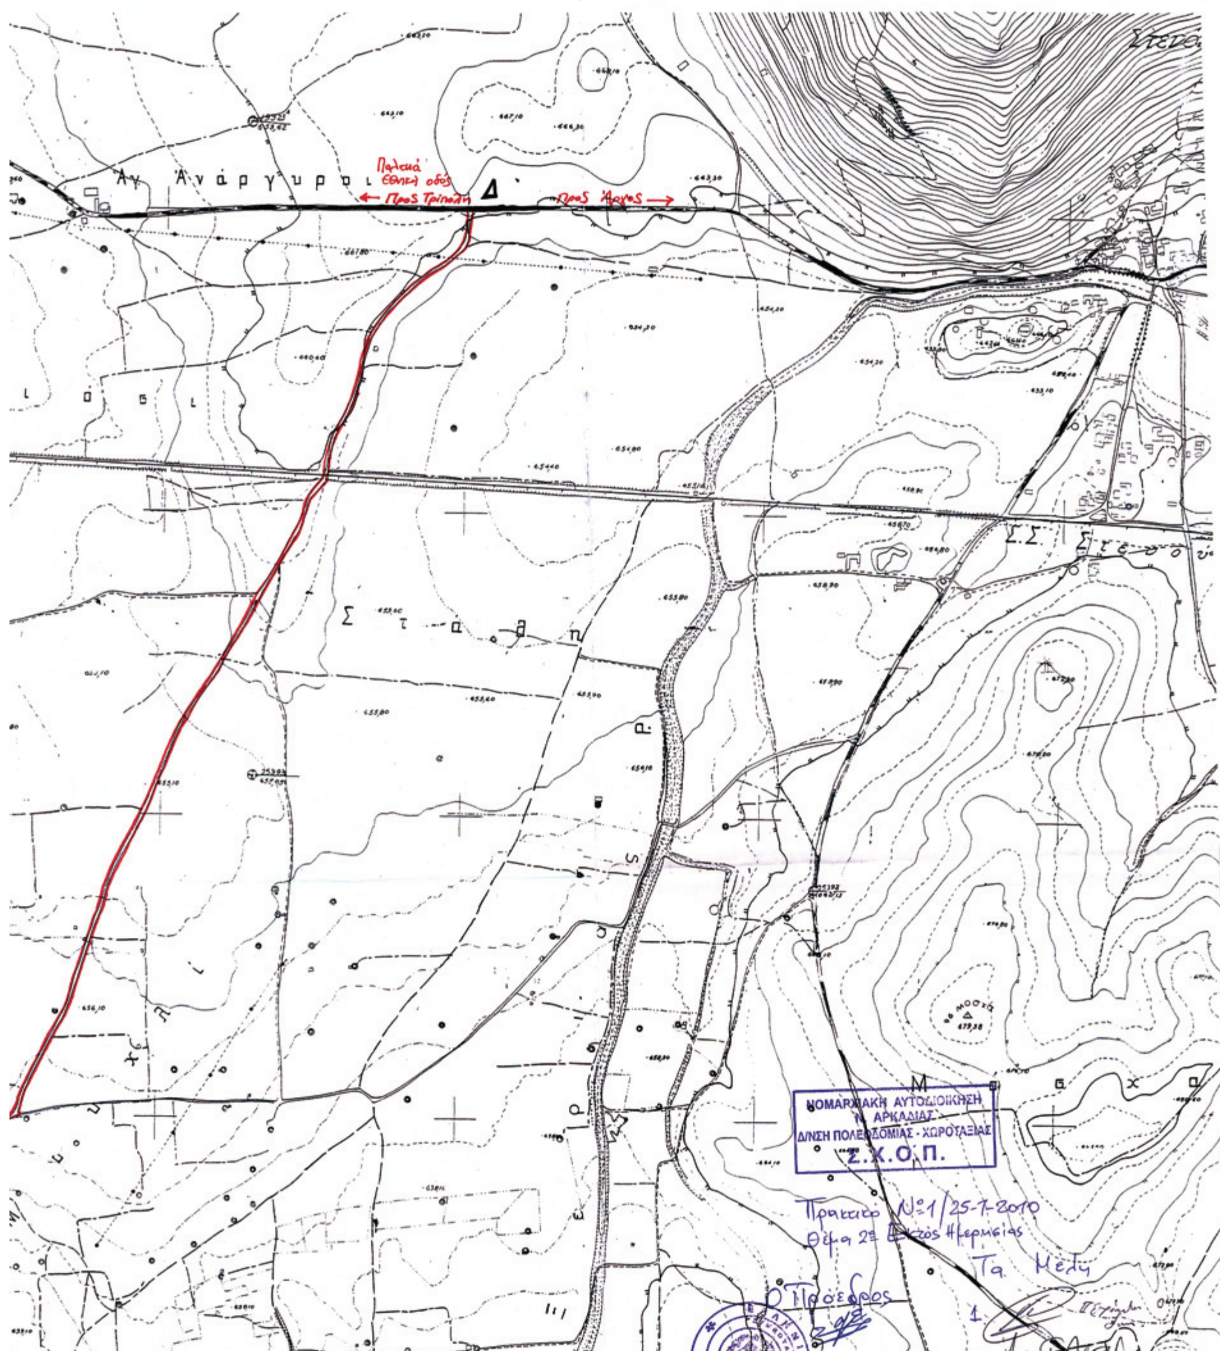
Ο Νομάρχης

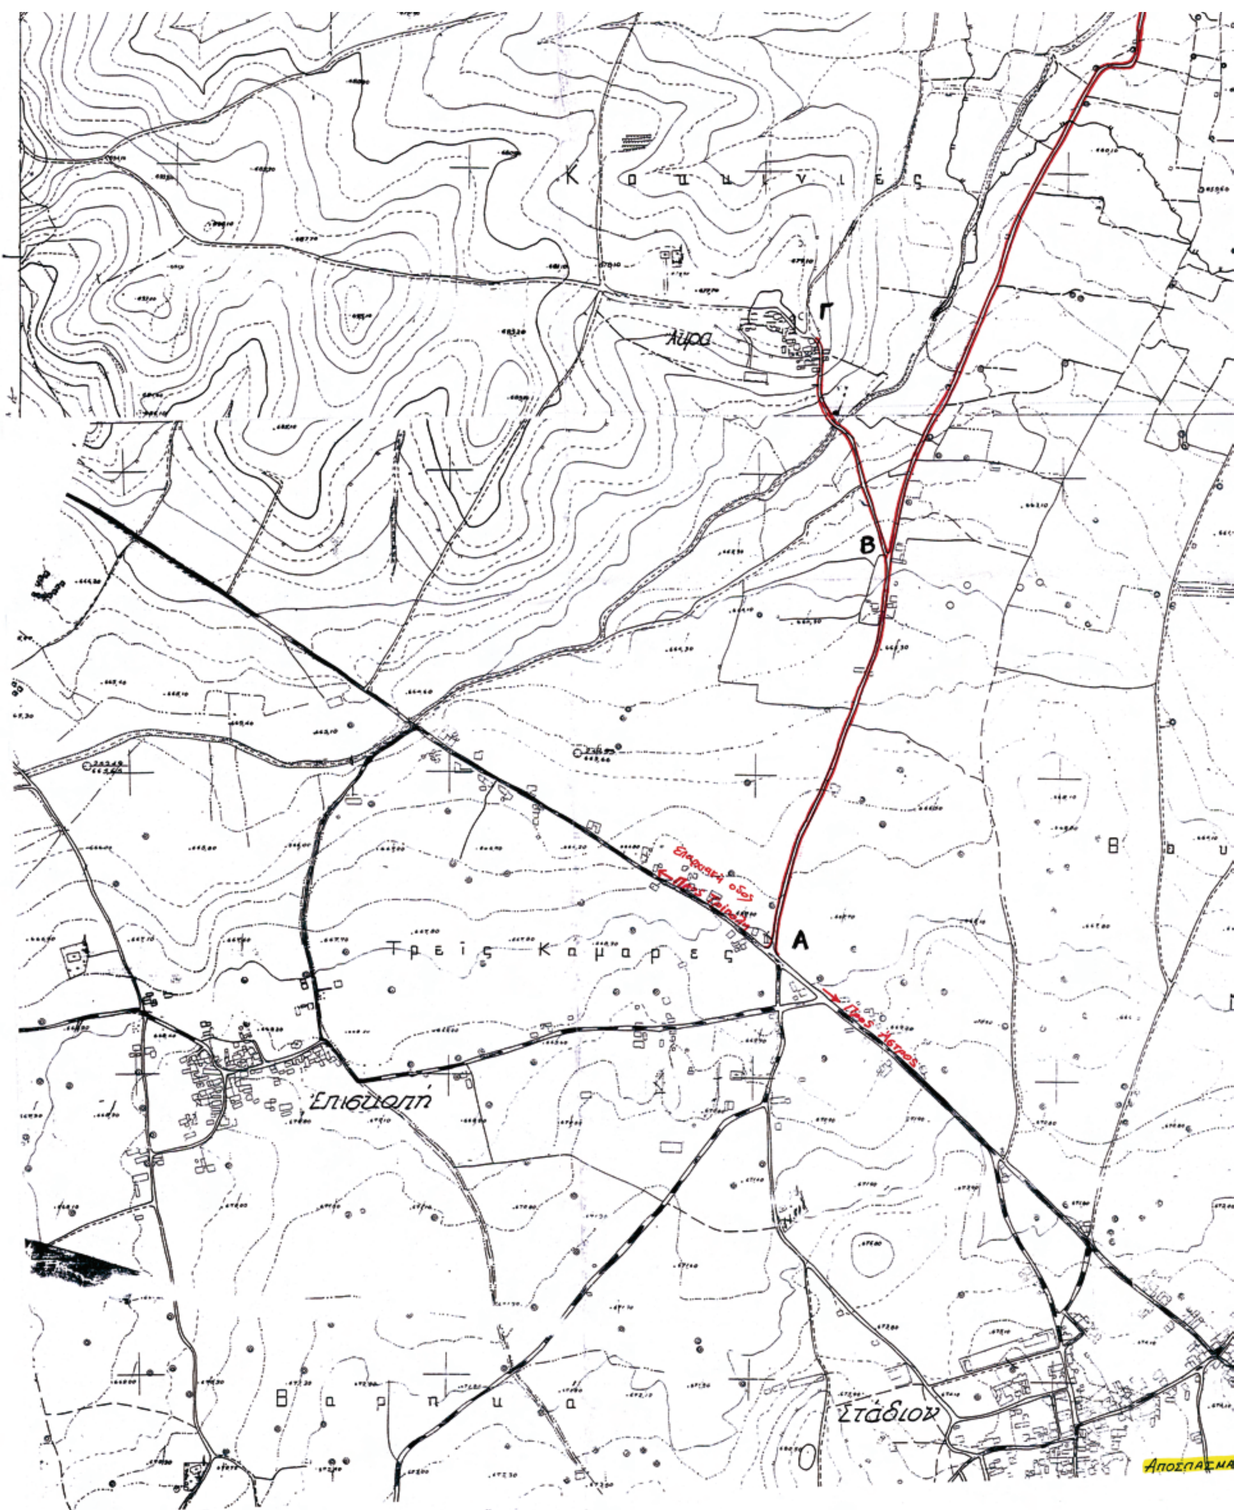
ΔΗΜΗΤΡΙΟΣ ΚΩΝΣΤΑΝΤΟΠΟΥΛΟΣ

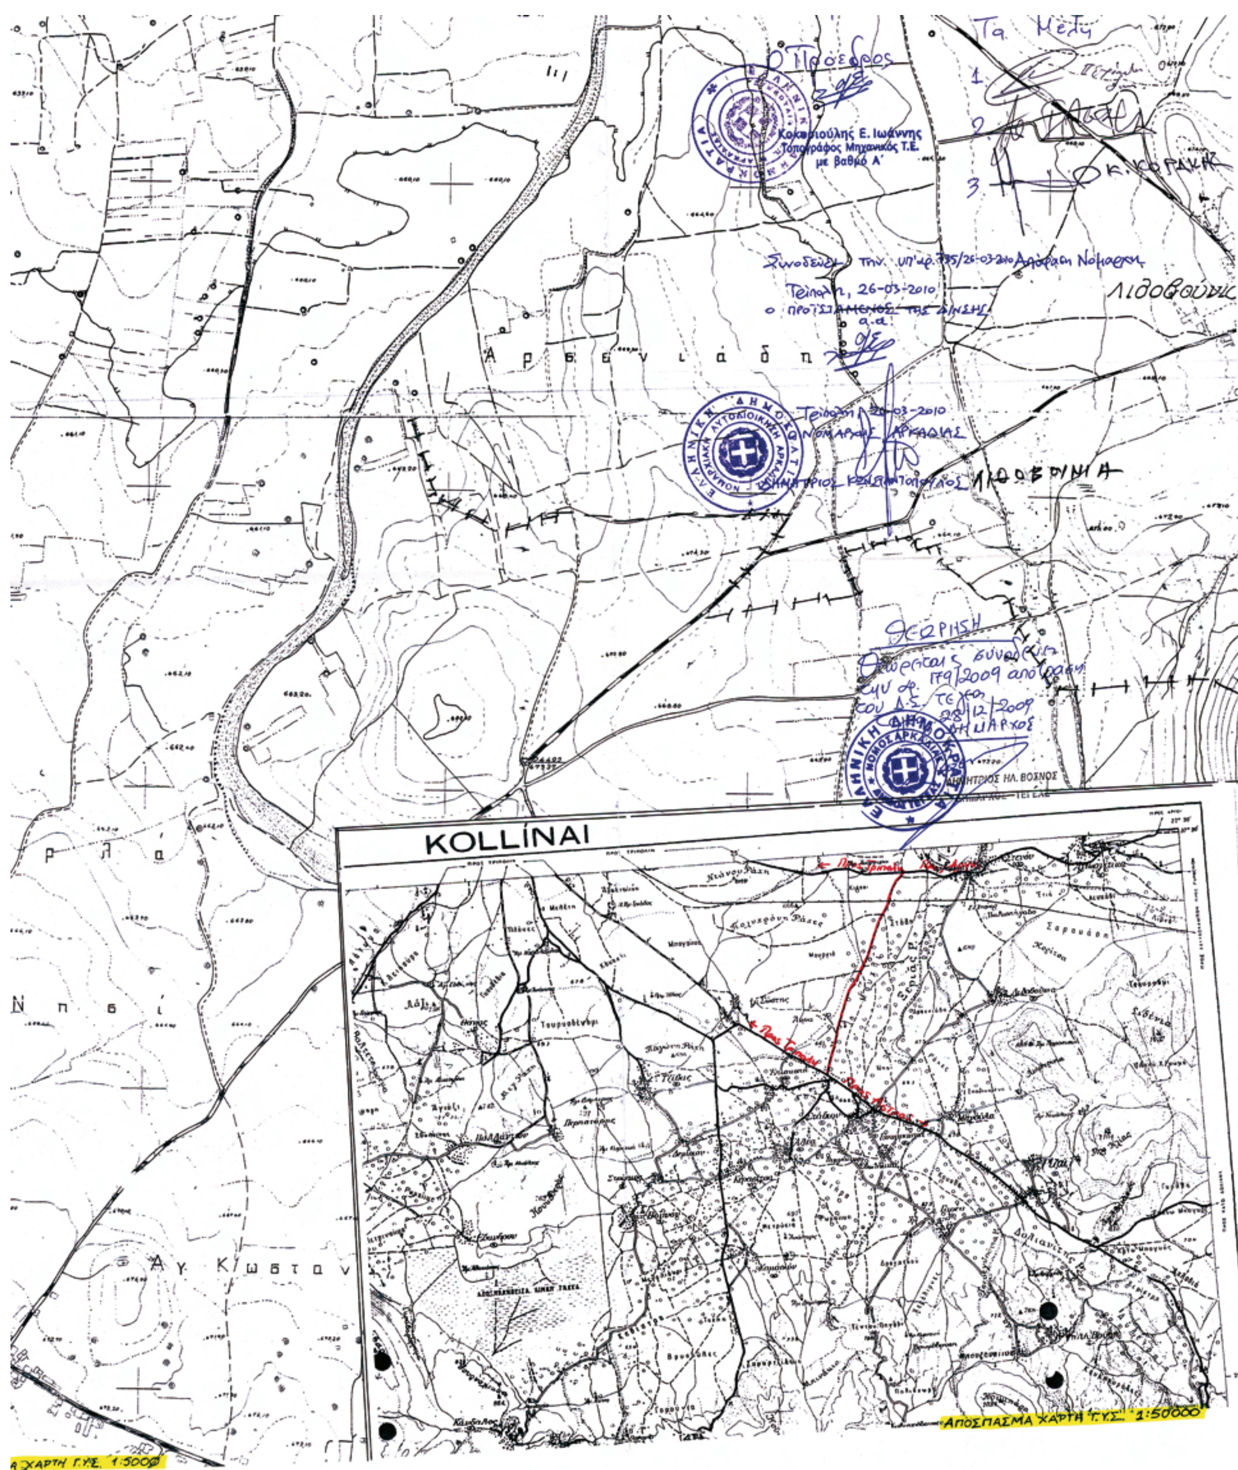
ΕΘΝΙΚΟ ΤΥΠΟΓΡΑΦΕΙΟ

Για τεχνικούς λόγους στο σχεδιάγραμμα, έγινε σμίκρυνση, κατά ποσοστό 40%




Άγ. Ανάργυροι
Παλαιά Εθνική οδός
← Προς Τρίπολη
Προς Άργος →
Στάδη
ΝΟΜΑΡΧΙΑΚΗ ΑΥΤΟΔΙΟΙΚΗΣΗ
Ν. ΑΡΚΑΔΙΑΣ
Δ/ΝΣΗ ΠΟΛΕΟΔΟΜΙΑΣ - ΧΩΡΟΤΑΞΙΑΣ
Σ.Χ.Ο.Π.
Πρακτικό Νο 1/25-7-2010
Θέμα 2ο Εκτός Ημερησίας
Τα Μέλη
Ο Πρόεδρος


Κουμκνιές
Λύρα
Γ
Β
Επαρχιακή οδός
← Προς Τρίπολη
Α
→ Προς Άστρος
Τρείς Καμάρες
Επισκοπή
Βαρηνα
Στάδιον
ΑΠΟΣΠΑΣΜΑ


Ο Πρόεδρος
Τα Μέλη
Κοκκιούλης Ε. Ιωάννης
Τοπογράφος Μηχανικός Τ.Ε.
με βαθμό Α΄
Τρίπολη, 26-03-2010
Λιθοβούνι
Λιθοβρύνια
ΘΕΩΡΗΣΗ
ΔΗΜΗΤΡΙΟΣ ΗΛ. ΒΟΣΝΟΣ
KOLLÍNAI
ΑΠΟΣΠΑΣΜΑ ΧΑΡΤΗ Γ.Υ.Σ. 1:50000
ΧΑΡΤΗ Γ.Υ.Σ. 1:5000

ΕΘΝΙΚΟ ΤΥΠΟΓΡΑΦΕΙΟ

ΕΦΗΜΕΡΙΣ ΤΗΣ ΚΥΒΕΡΝΗΣΕΩΣ

ΠΕΡΙΦΕΡΕΙΑΚΑ ΓΡΑΦΕΙΑ ΠΩΛΗΣΗΣ Φ.Ε.Κ.

ΘΕΣΣΑΛΟΝΙΚΗ - Βασ. Όλγας 227 **23104 23956**
ΠΕΙΡΑΙΑΣ - Ευριπίδου 63 **210 4135228**
ΠΑΤΡΑ - Κορίνθου 327 **2610 638109**
ΙΩΑΝΝΙΝΑ - Διοικητήριο **26510 87215**
ΚΟΜΟΤΗΝΗ - Δημοκρατίας 1 **25310 22858**
ΛΑΡΙΣΑ - Διοικητήριο **2410 597449**
ΚΕΡΚΥΡΑ - Σαμαρά 13 **26610 89122**
ΗΡΑΚΛΕΙΟ - Πεδιάδος 2 **2810 300781**
ΜΥΤΙΛΗΝΗ - Πλ. Κωνσταντινουπόλεως 1 **22510 46654**

ΤΙΜΗ ΠΩΛΗΣΗΣ ΦΥΛΛΩΝ ΤΗΣ ΕΦΗΜΕΡΙΔΟΣ ΤΗΣ ΚΥΒΕΡΝΗΣΕΩΣ

Σε έντυπη μορφή

- Για τα Φ.Ε.Κ. από 1 μέχρι 16 σελίδες σε 1 €, προσαυξανόμενη κατά 0,20 € για κάθε επιπλέον οκτασέλιδο ή μέρος αυτού.
- Για τα φωτοαντίγραφα Φ.Ε.Κ. σε 0,15 € ανά σελίδα.

Σε μορφή DVD/CD

Τεύχος	Ετήσια έκδοση	Τριμηνιαία έκδοση	Μηνιαία έκδοση
Α΄	150 €	40 €	15 €
Β΄	300 €	80 €	30 €
Γ΄	50 €	-	-
Υ.Ο.Δ.Δ.	50 €	-	-
Δ΄	110 €	30 €	-

Τεύχος	Ετήσια έκδοση	Τριμηνιαία έκδοση	Μηνιαία έκδοση
Α.Α.Π.	110 €	30 €	-
Ε.Β.Ι.	100 €	-	-
Α.Ε.Δ.	5 €	-	-
Δ.Δ.Σ.	200 €	-	20 €
Α.Ε. - Ε.Π.Ε. και **Γ.Ε.ΜΗ.**	-	-	100 €

- Η τιμή πώλησης μεμονωμένων Φ.Ε.Κ. σε μορφή cd-rom από εκείνα που διατίθενται σε ψηφιακή μορφή και μέχρι 100 σελίδες, σε 5 € προσαυξανόμενη κατά 1 € ανά 50 σελίδες.
- Η τιμή πώλησης σε μορφή cd-rom/dvd, δημοσιευμάτων μιας εταιρείας στο τεύχος Α.Ε.-Ε.Π.Ε. και Γ.Ε.ΜΗ. σε 5 € ανά έτος.

ΠΑΡΑΓΓΕΛΙΑ ΚΑΙ ΑΠΟΣΤΟΛΗ Φ.Ε.Κ.: Τηλεφωνικά: 210 4071010 - fax: 210 4071010 - internet: http://www.et.gr

ΕΤΗΣΙΕΣ ΣΥΝΔΡΟΜΕΣ Φ.Ε.Κ.

Τεύχος	Έντυπη μορφή	Ψηφιακή Μορφή
Α΄	225 €	190 €
Β΄	320 €	225 €
Γ΄	65 €	Δωρεάν
Υ.Ο.Δ.Δ.	65 €	Δωρεάν
Δ΄	160 €	80 €
Α.Α.Π.	160 €	80 €
Ε.Β.Ι.	65 €	33 €

Τεύχος	Έντυπη μορφή	Ψηφιακή Μορφή
Α.Ε.Δ.	10 €	Δωρεάν
Α.Ε. - Ε.Π.Ε. και **Γ.Ε.ΜΗ.**	2.250 €	645 €
Δ.Δ.Σ.	225 €	95 €
Α.Σ.Ε.Π.	70€	Δωρεάν
Ο.Π.Κ.	-	Δωρεάν
Α΄+ Β΄+ Δ΄ + Α.Α.Π.	-	450 €

- Το τεύχος Α.Σ.Ε.Π. (έντυπη μορφή) θα αποστέλλεται σε συνδρομητές ταχυδρομικά, με την επιβάρυνση των 70 €, ποσό το οποίο αφορά τα ταχυδρομικά έξοδα.
- Για την παροχή πρόσβασης μέσω διαδικτύου σε Φ.Ε.Κ. προηγουμένων ετών και συγκεκριμένα στα τεύχη: **α)** Α, Β, Δ, Α.Α.Π., Ε.Β.Ι. και Δ.Δ.Σ., η τιμή προσαυξάνεται, πέραν του ποσού της ετήσιας συνδρομής του 2007, κατά 40 € ανά έτος και ανά τεύχος και **β)** για το τεύχος Α.Ε.-Ε.Π.Ε. & Γ.Ε.ΜΗ., κατά 60 € ανά έτος παλαιότητας.

* Η καταβολή γίνεται σε όλες τις Δημόσιες Οικονομικές Υπηρεσίες (Δ.Ο.Υ.). Το πρωτότυπο διπλότυπο (έγγραφο αριθμ. πρωτ. 9067/28.2.2005 2η Υπηρεσία Επιτρόπου Ελεγκτικού Συνεδρίου) με φροντίδα των ενδιαφερομένων, πρέπει να αποστέλλεται ή να κατατίθεται στο Εθνικό Τυπογραφείο (Καποδιστρίου 34, Τ.Κ. 104 32 Αθήνα).
* Σημειώνεται ότι φωτοαντίγραφα διπλοτύπων, ταχυδρομικές Επιταγές για την εξόφληση της συνδρομής, δεν γίνονται δεκτά και θα επιστρέφονται.
* Οι οργανισμοί τοπικής αυτοδιοίκησης, τα νομικά πρόσωπα δημοσίου δικαίου, τα μέλη της Ένωσης Ιδιοκτητών Ημερησίου Τύπου Αθηνών και Επαρχίας, οι τηλεοπτικοί και ραδιοφωνικοί σταθμοί, η Ε.Σ.Η.Ε.Α., τα τριτοβάθμια συνδικαλιστικά Όργανα και οι τριτοβάθμιες επαγγελματικές ενώσεις δικαιούνται έκπτωσης πενήντα τοις εκατό (50%) επί της ετήσιας συνδρομής (τρέχον έτος + παλαιότητα).
* Το ποσό υπέρ Τ.Α.Π.Ε.Τ. [5% επί του ποσού συνδρομής (τρέχον έτος + παλαιότητα)], καταβάλλεται ολόκληρο (Κ.Α.Ε. 3512) και υπολογίζεται πριν την έκπτωση.
* Στην Ταχυδρομική συνδρομή του τεύχους Α.Σ.Ε.Π. δεν γίνεται έκπτωση.

Πληροφορίες για δημοσιεύματα που καταχωρούνται στα Φ.Ε.Κ. στο τηλ.: 210 5279000.
Φωτοαντίγραφα παλαιών Φ.Ε.Κ.: Μάρνη 8 τηλ.: 210 8220885, 210 8222924, 210 5279050.
Οι πολίτες έχουν τη δυνατότητα ελεύθερης ανάγνωσης των δημοσιευμάτων που καταχωρούνται σε όλα τα τεύχη της Εφημερίδας της Κυβερνήσεως πλην εκείνων που καταχωρούνται στο τεύχος Α.Ε.-Ε.Π.Ε και Γ.Ε.ΜΗ., από την ιστοσελίδα του Εθνικού Τυπογραφείου (www.et.gr).

Οι υπηρεσίες εξυπηρέτησης πολιτών λειτουργούν καθημερινά από 08:00 μέχρι 13:00



ΑΠΟ ΤΟ ΕΘΝΙΚΟ ΤΥΠΟΓΡΑΦΕΙΟ
ΚΑΠΟΔΙΣΤΡΙΟΥ 34 * ΑΘΗΝΑ 104 32 * ΤΗΛ. 210 52 79 000 * FAX 210 52 21 004
ΗΛΕΚΤΡΟΝΙΚΗ ΔΙΕΥΘΥΝΣΗ: http://www.et.gr – e-mail: webmaster.et@et.gr